

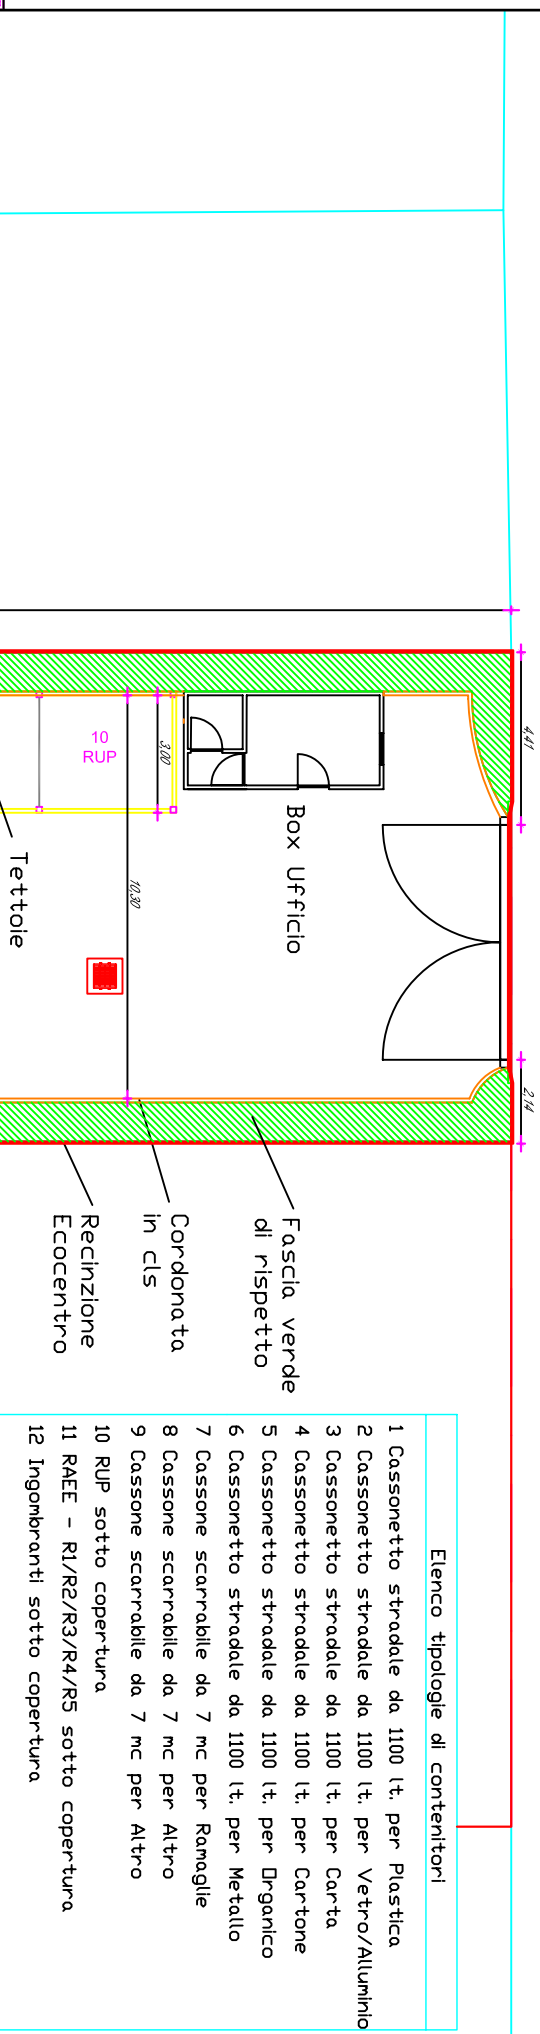
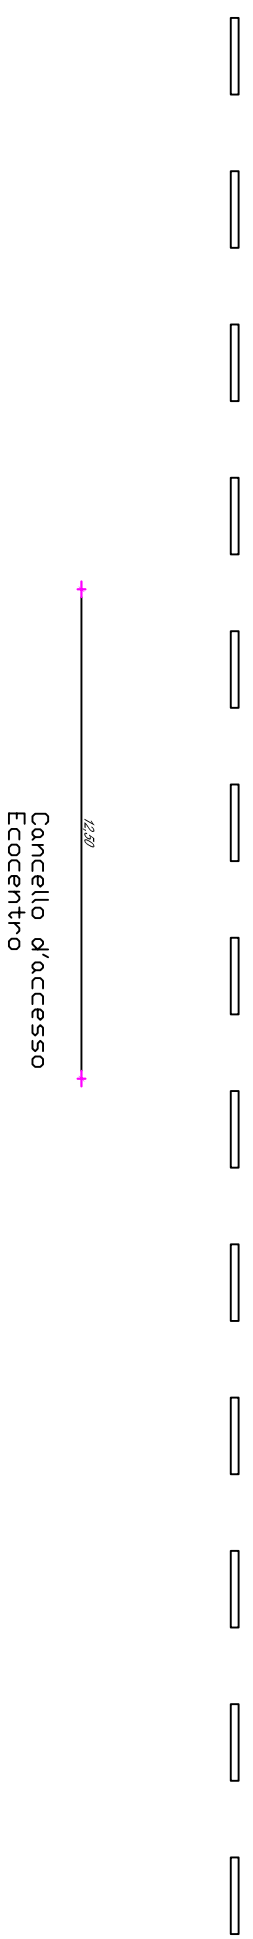
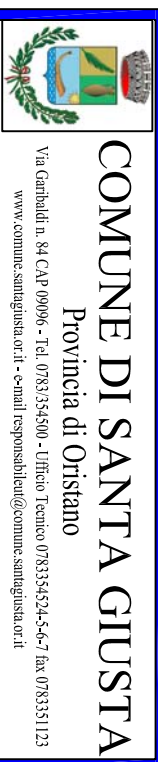
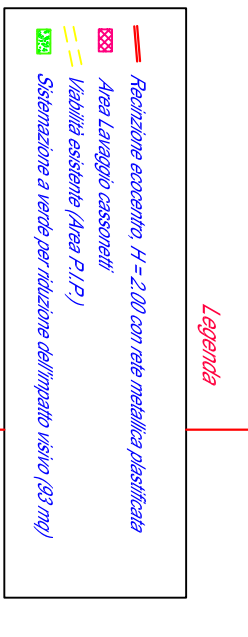


PLANIMETRIA DI PROGETTO

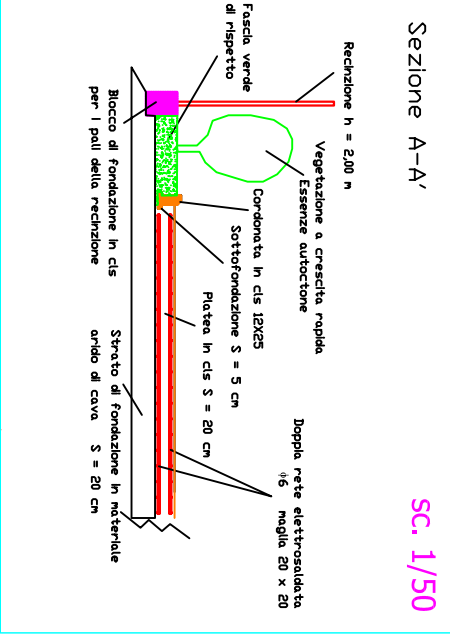

- Elenco tipologie di contenitori**
- 1 Cassonetto stradale da 1100 lt. per Plastica
 - 2 Cassonetto stradale da 1100 lt. per Vetro/Alluminio
 - 3 Cassonetto stradale da 1100 lt. per Carta
 - 4 Cassonetto stradale da 1100 lt. per Cartone
 - 5 Cassonetto stradale da 1100 lt. per Organico
 - 6 Cassonetto stradale da 1100 lt. per Metallo
 - 7 Cassone scorribile da 7 mc per Ramaglie
 - 8 Cassone scorribile da 7 mc per Altro
 - 9 Cassone scorribile da 7 mc per Altro
 - 10 RUP sotto copertura
 - 11 RAEE - R1/R2/R3/R4/R5 sotto copertura
 - 12 Ingombranti sotto copertura

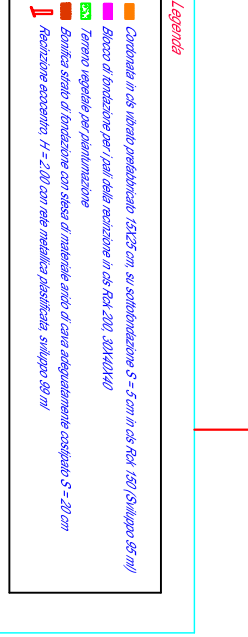

COMUNE DI SANTA GIUSTA
 Provincia di Oristano
 Via Garibaldi n. 84 CAP 09096 - Tel. 0783/354500 - Ufficio Tecnico 0783354524-54-7 fax 0783351123
 www.comune.santagiusta.or.it - e-mail responsabili@comune.santagiusta.or.it

UFFICIO ASSOCIATO AMBIENTE

Progetto: PROGETTO PER LA REALIZZAZIONE DI UN ECOCENTRO COMUNALE RELATIVO ALLA RACCOLTA DIFFERENZIATA DEI RIFIUTI URBANI COMUNE DI VILLAURBANA
 Esecutivo

Scala: 1:100
TAVV.: 4
Allegato:
Data: Dicembre 2008

Elaborato: Planimetria Eccocentro e particolari sistemazione

IL SINDACO DI VILLAURBANA **IL RESPONSABILE SERVIZIO**
 Avv. Luca Casula Ing. Emanuele Maria Scalas

Collaboratori: